

SOCIO SEIFUSHINTO

COMFILL EDITION

BASIC PLAN

ES-F type

3LDK+2WIC


住居専有面積／69.29㎡ (20.96坪)

バルコニー面積／12.60㎡ (3.81坪)

MB面積／0.63㎡ (0.19坪)

合計面積／82.52㎡ (24.96坪)

The First-Class

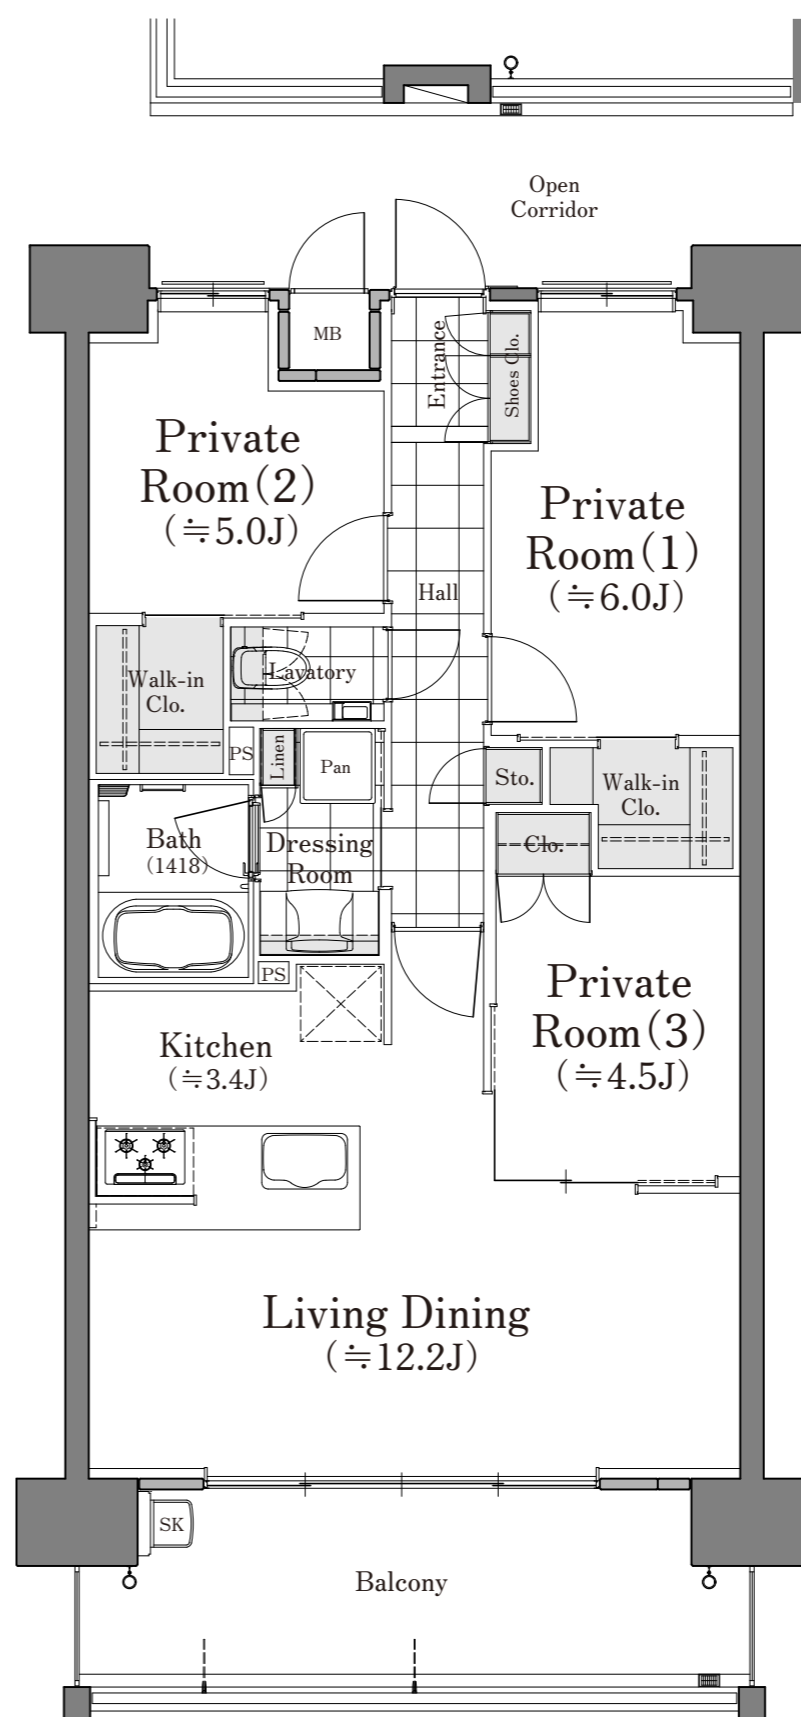

WIC：ウォークインクローゼット

※掲載の間取りは設計段階のものであり、今後変更になる場合があります。