

SOCIO SEIFUSHINTO

COMFILL EDITION

BASIC PLAN

ES-G type

3LDK

+SIC+FC+N+SS

住居専有面積／82.37㎡ (24.91坪)


バルコニー面積／31.78㎡ (9.61坪)

備蓄倉庫面積／0.93㎡ (0.28坪)

MB面積／0.76㎡ (0.22坪)

合計面積／115.84㎡ (35.04坪)

The First-Class

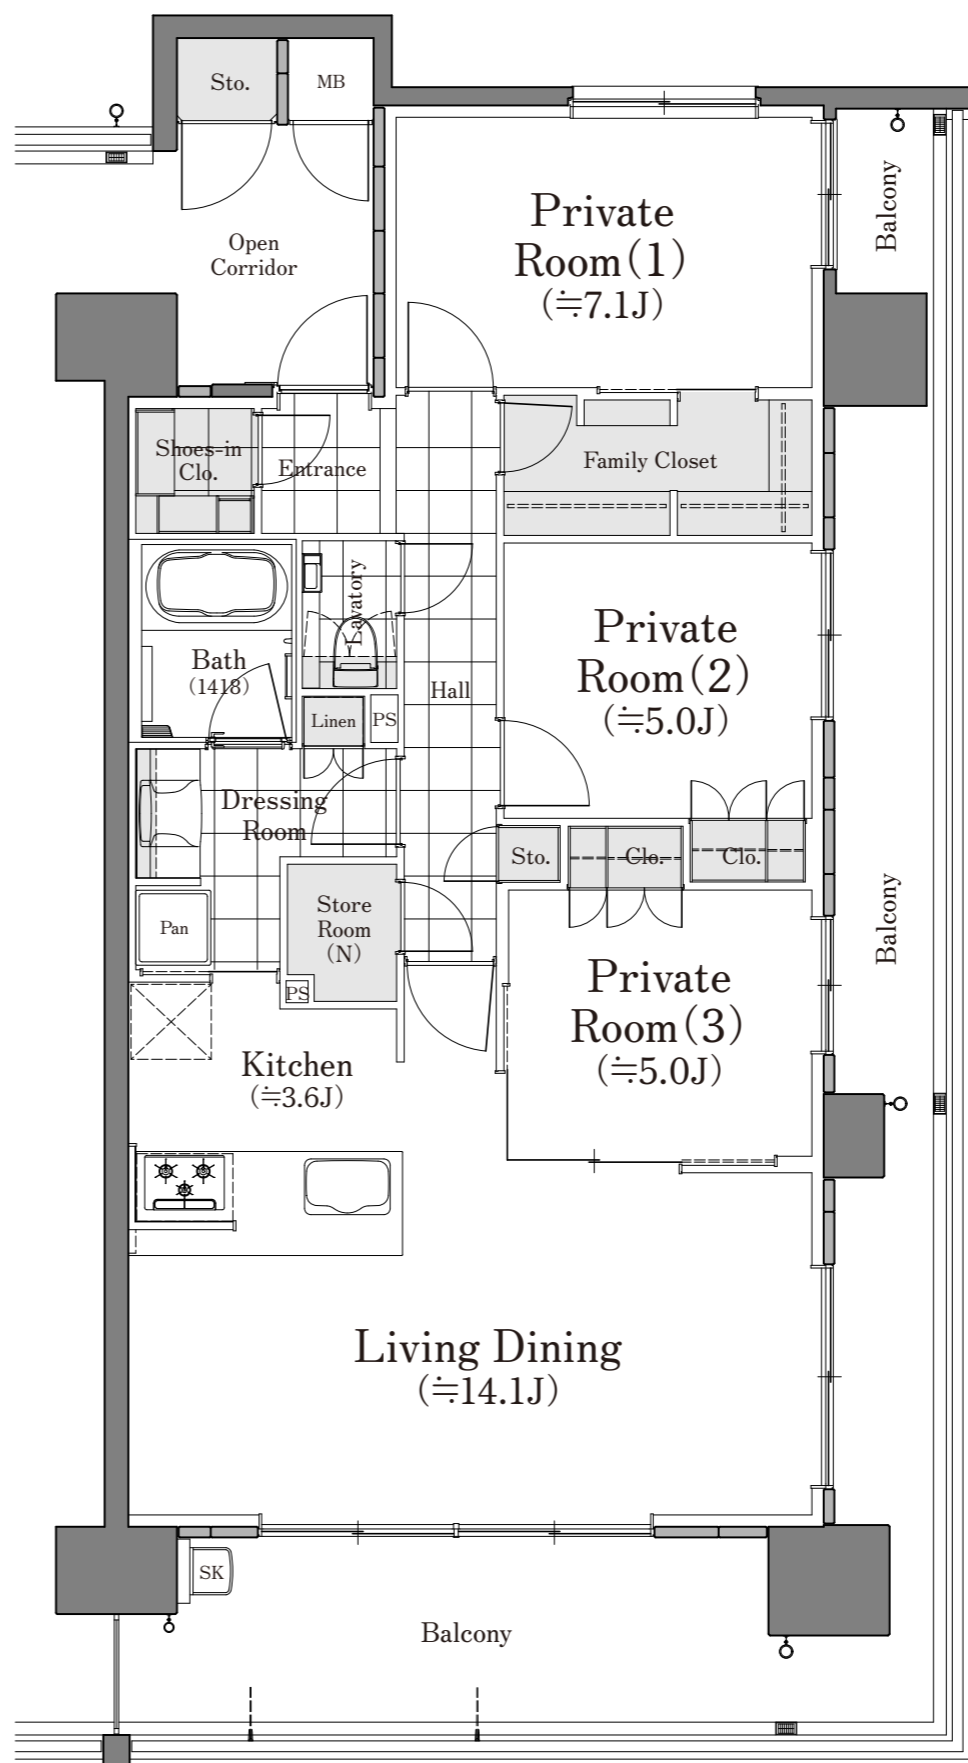

SIC：シューズインクローゼット FC：ファミリークローゼット N：納戸 SS：備蓄倉庫

※掲載の間取りは設計段階のものであり、今後変更になる場合があります。