

SOCIO SEIFUSHINTO

COMFILL EDITION


BASIC PLAN

SE-H type

3LDK+WIC+SS

住居専有面積／71.97㎡ (21.77坪)
バルコニー面積／21.99㎡ (6.65坪)
備蓄倉庫面積／1.20㎡ (0.36坪)
MB面積／0.63㎡ (0.19坪)

合計面積／95.79㎡ (28.97坪)

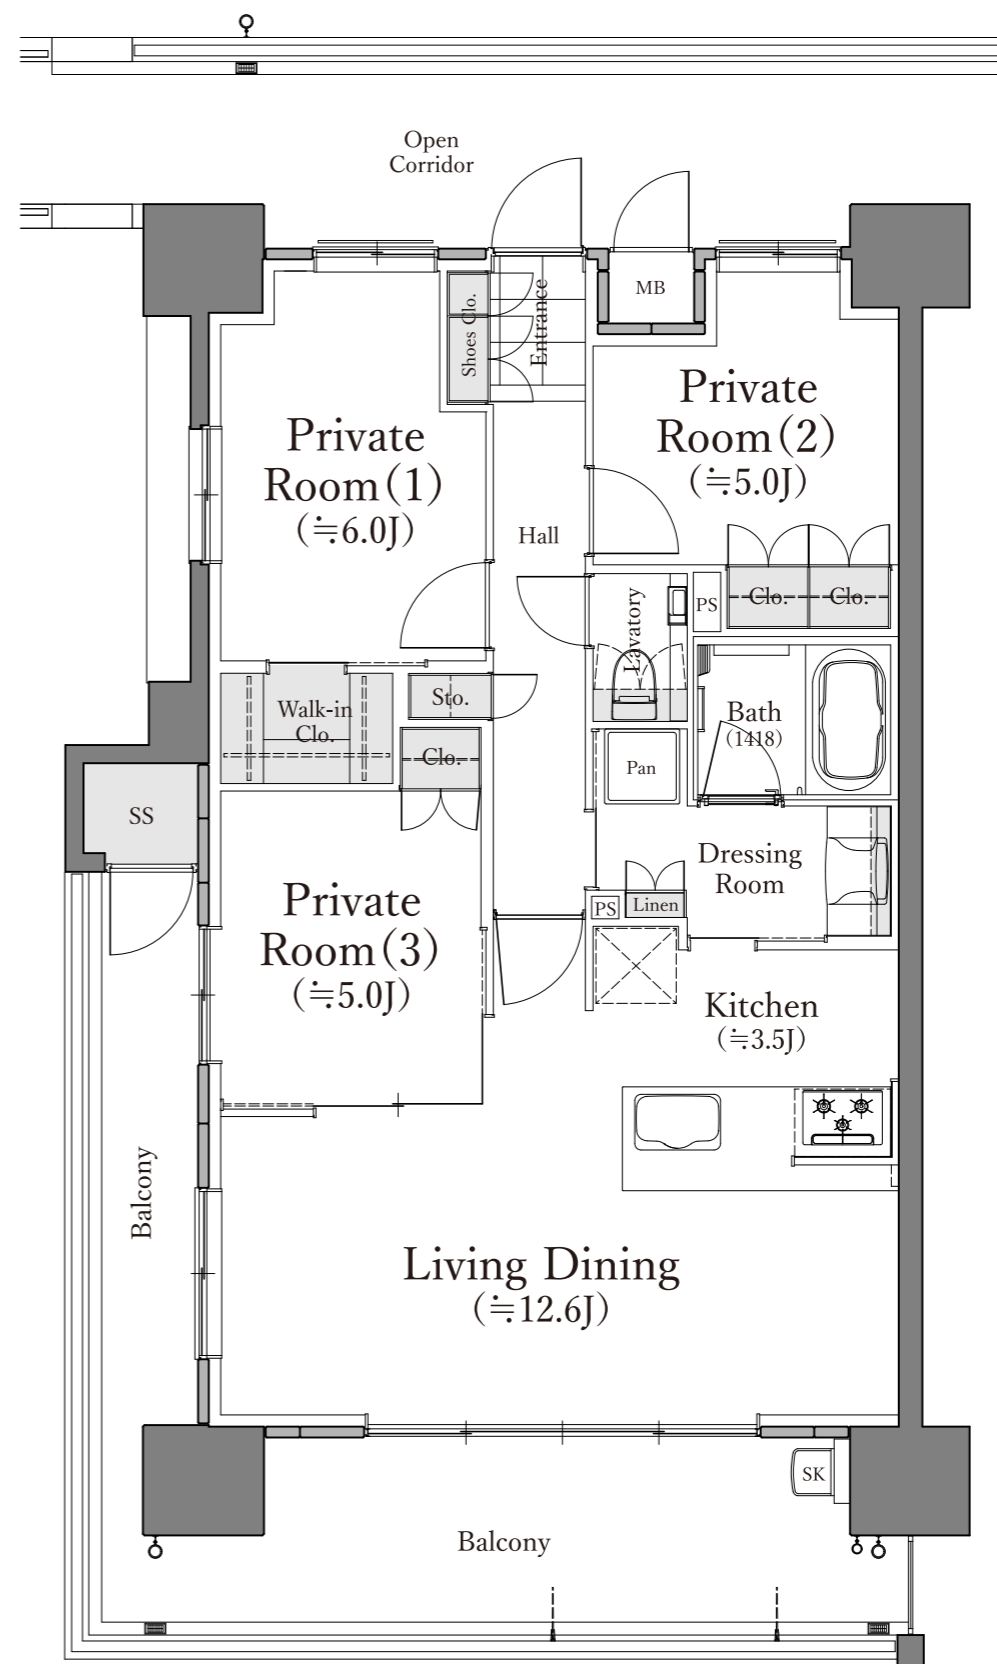

LDK：リビング S：サービスルーム WIC：ウォークインクローゼット SIC：シューズインクローゼット FC：ファミリークローゼット
BO：ブックスワン BF：ブックスフリー N：納戸 SS：備蓄倉庫 G：専用庭
※掲載の間取りは設計段階のものであり、今後変更になる場合があります。