

SOCIO SEIFUSHINTO

COMFILL EDITION

BASIC PLAN

SE-J type


3LDK+WIC

住居専有面積／67.02㎡（20.27坪）

バルコニー面積／12.30㎡（3.72坪）

MB面積／0.63㎡（0.19坪）

合計面積／79.95㎡（24.18坪）

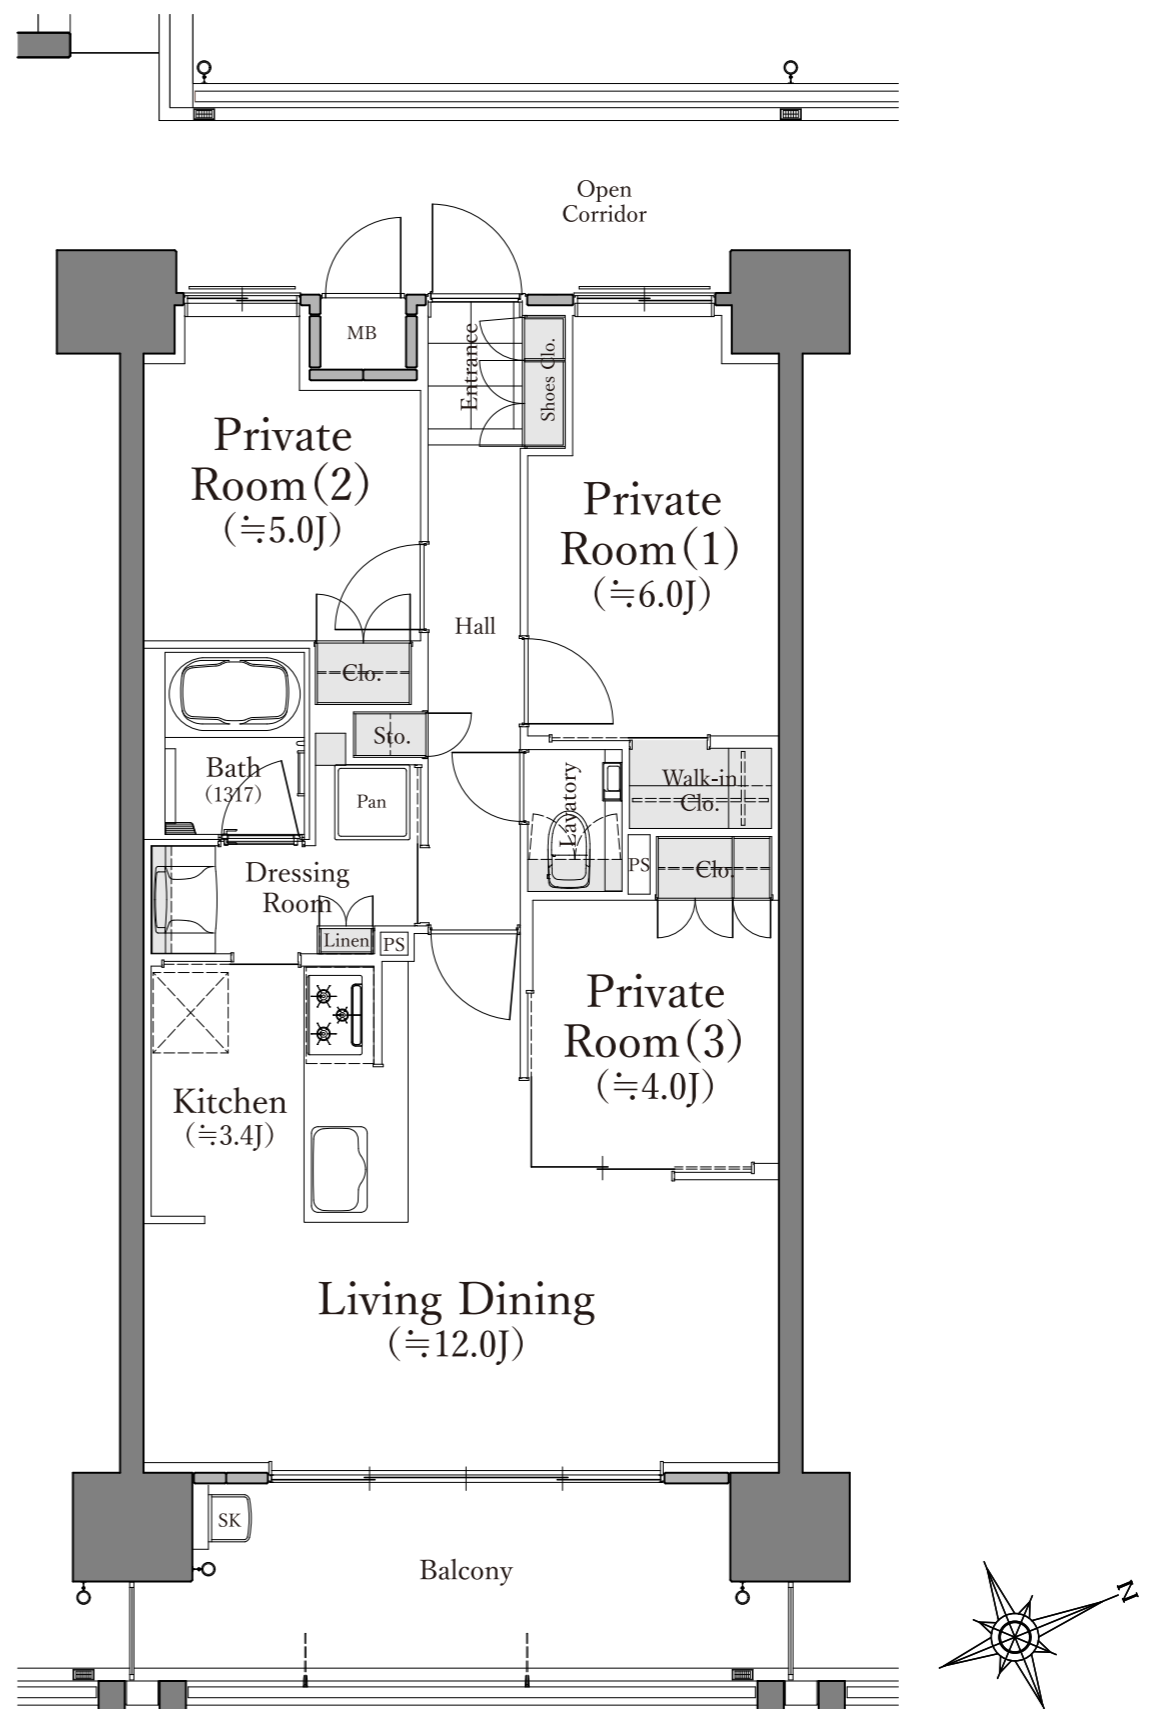

LDK：リビング WIC：ウォークインクローゼット

※掲載の間取りは設計段階のものであり、今後変更になる場合があります。