

# SOCIO SEIFUSHINTO

COMFILL EDITION

BASIC PLAN

## SS-A type

2LDK+S

+WIC+N+SS

住居専有面積／78.41㎡（23.71坪）

バルコニー面積／33.07㎡（10.00坪）


※2階のみ34.51㎡（10.43坪）

MB面積／0.76㎡（0.23坪）

備蓄倉庫面積／1.31㎡（0.39坪）

合計面積／113.55㎡（34.34坪）

※2階のみ114.99㎡（34.78坪）

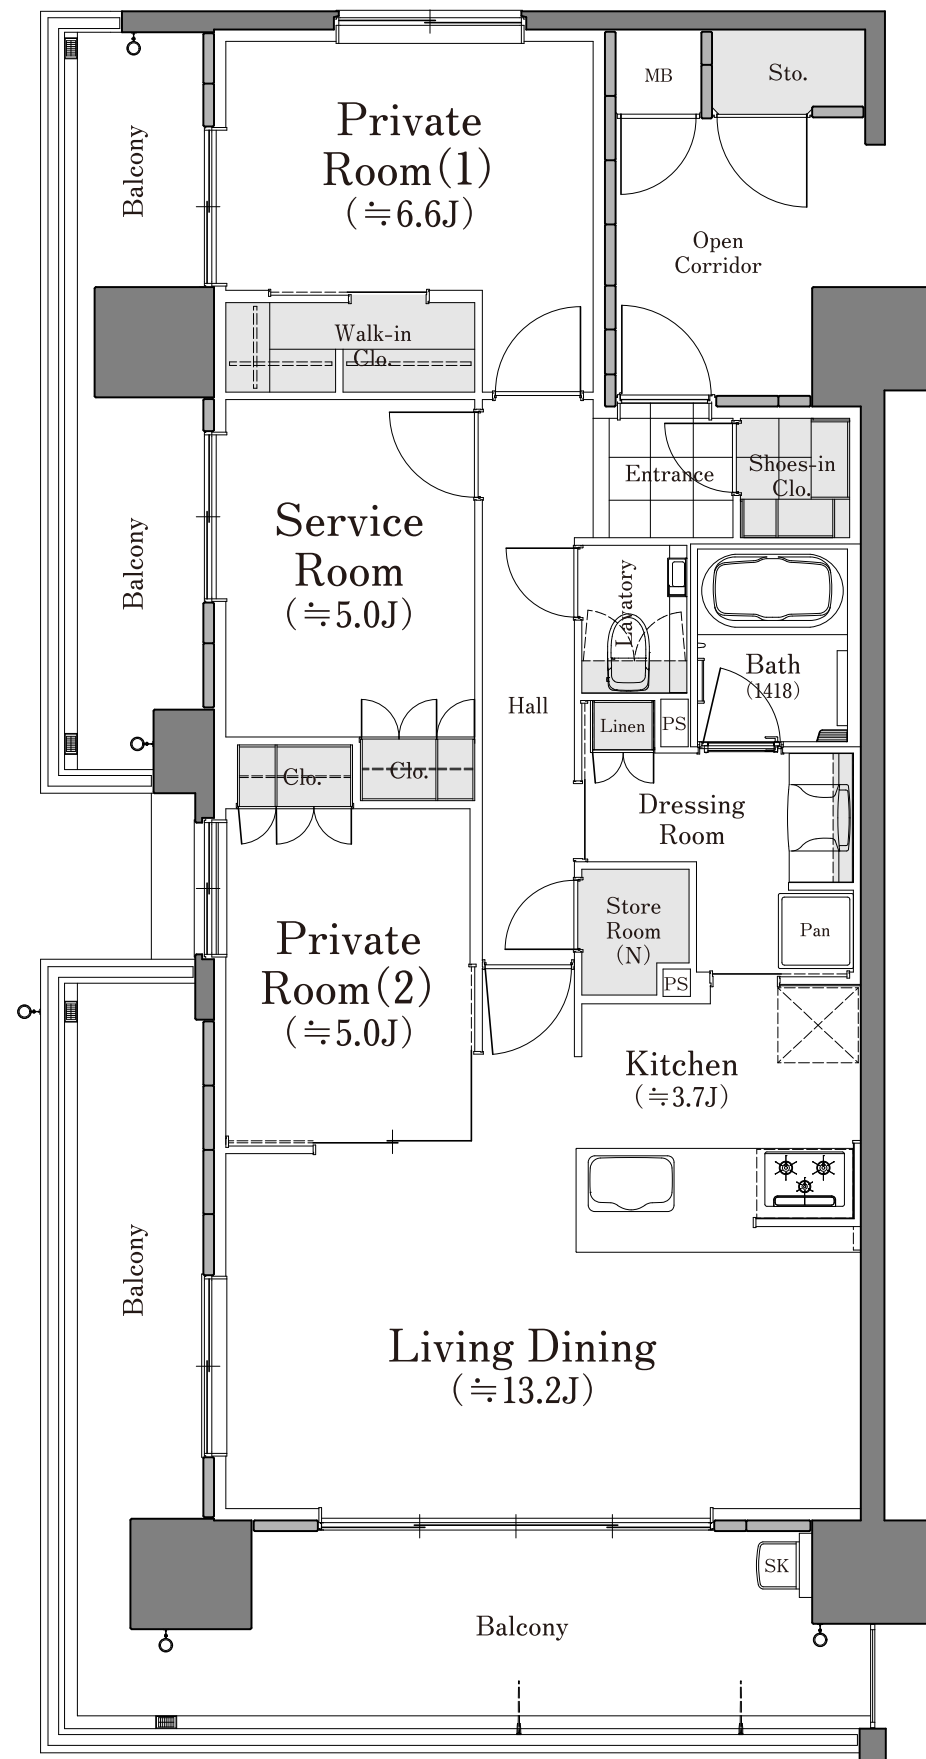

LDK：リビング S：サービスルーム WIC：ウォークインクローゼット N：納戸 SS：備蓄倉庫

※掲載の間取りは設計段階のものであり、今後変更になる場合があります。