

# SOCIO SEIFUSHINTO

COMFILL EDITION


BASIC PLAN

## SS-B type

3LDK+2WIC

住居専有面積／73.18㎡（22.13坪）  
バルコニー面積／13.30㎡（4.02坪）  
MB面積／0.63㎡（0.19坪）

合計面積／87.11㎡（26.35坪）

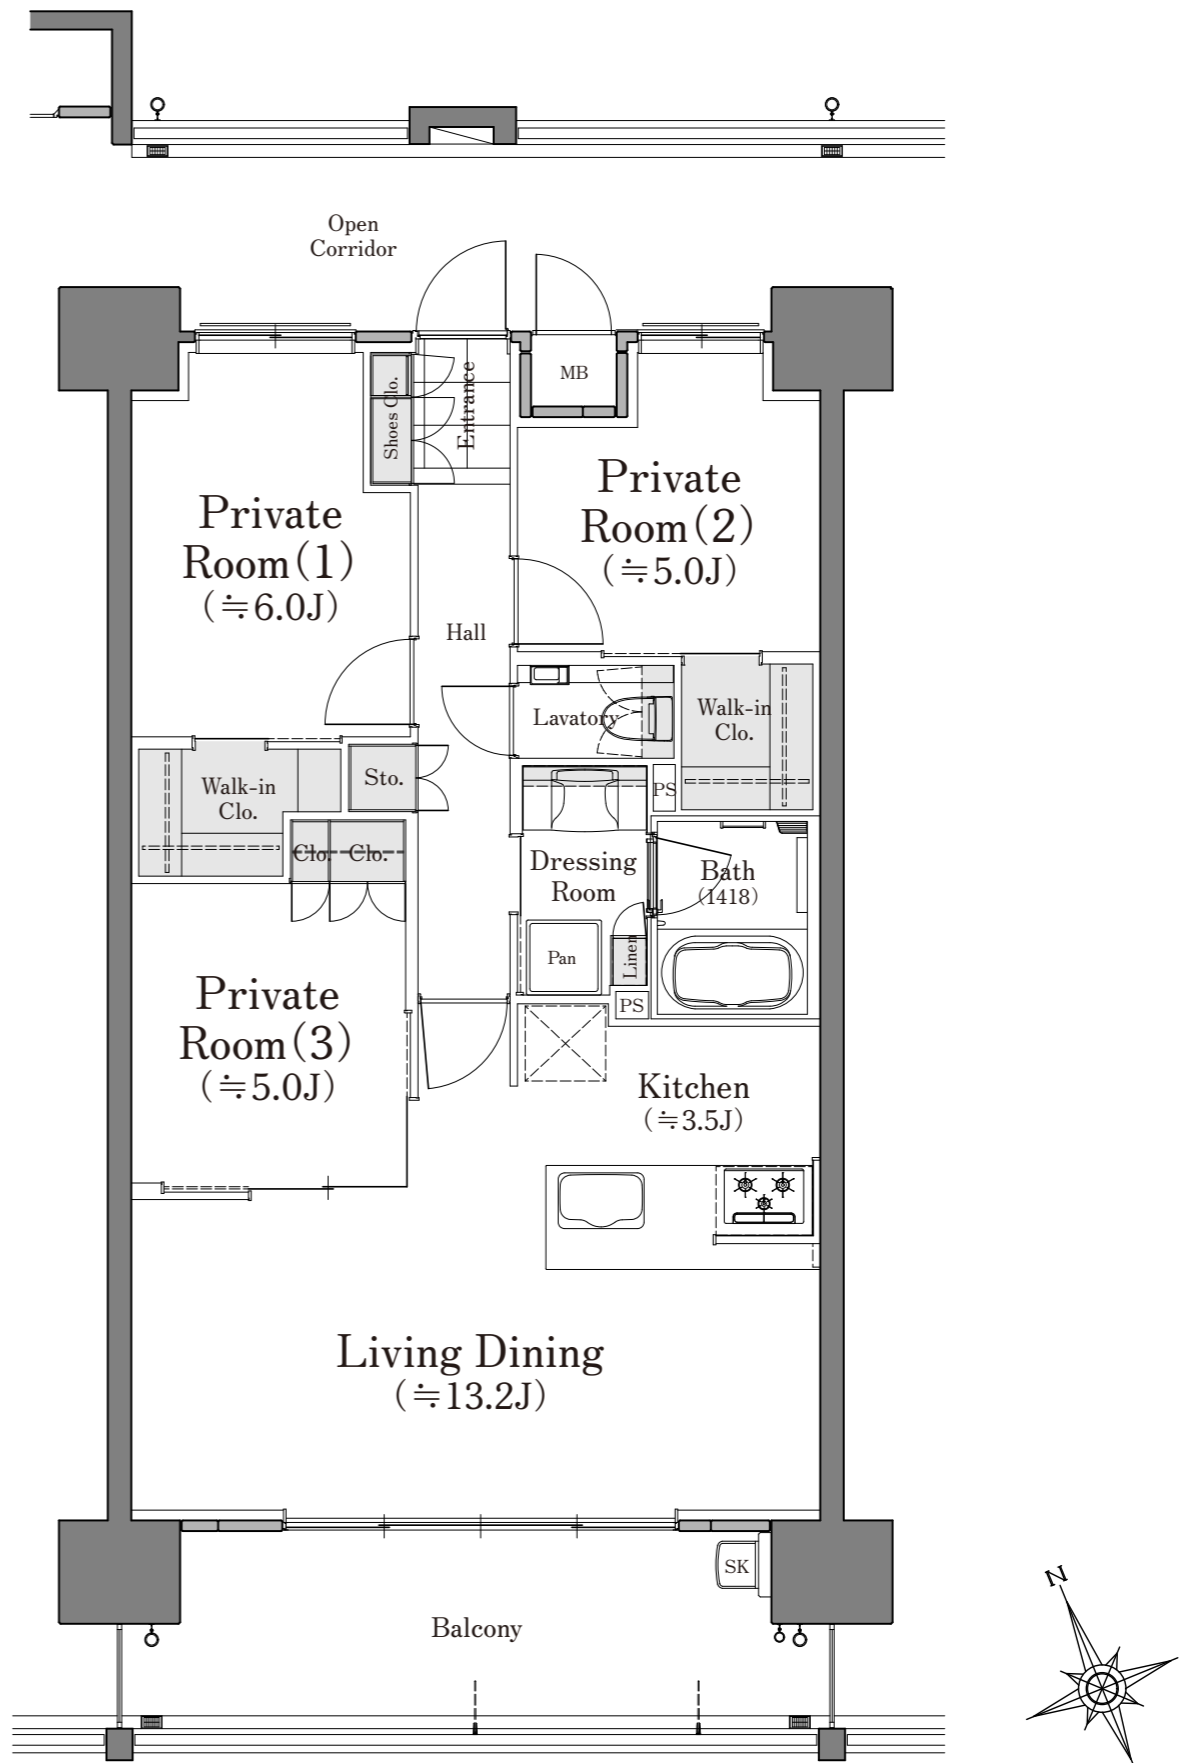

WIC：ウォークインクローゼット

※掲載の間取りは設計段階のものであり、今後変更になる場合があります。