

SOCIO SEIFUSHINTO

COMFILL EDITION

BASIC PLAN

SS-D type


2LDK +S+WIC

住居専有面積／64.20㎡ (19.42坪)

バルコニー面積／12.10㎡ (3.66坪)

MB面積／0.64㎡ (0.19坪)

合計面積／76.94㎡ (23.27坪)

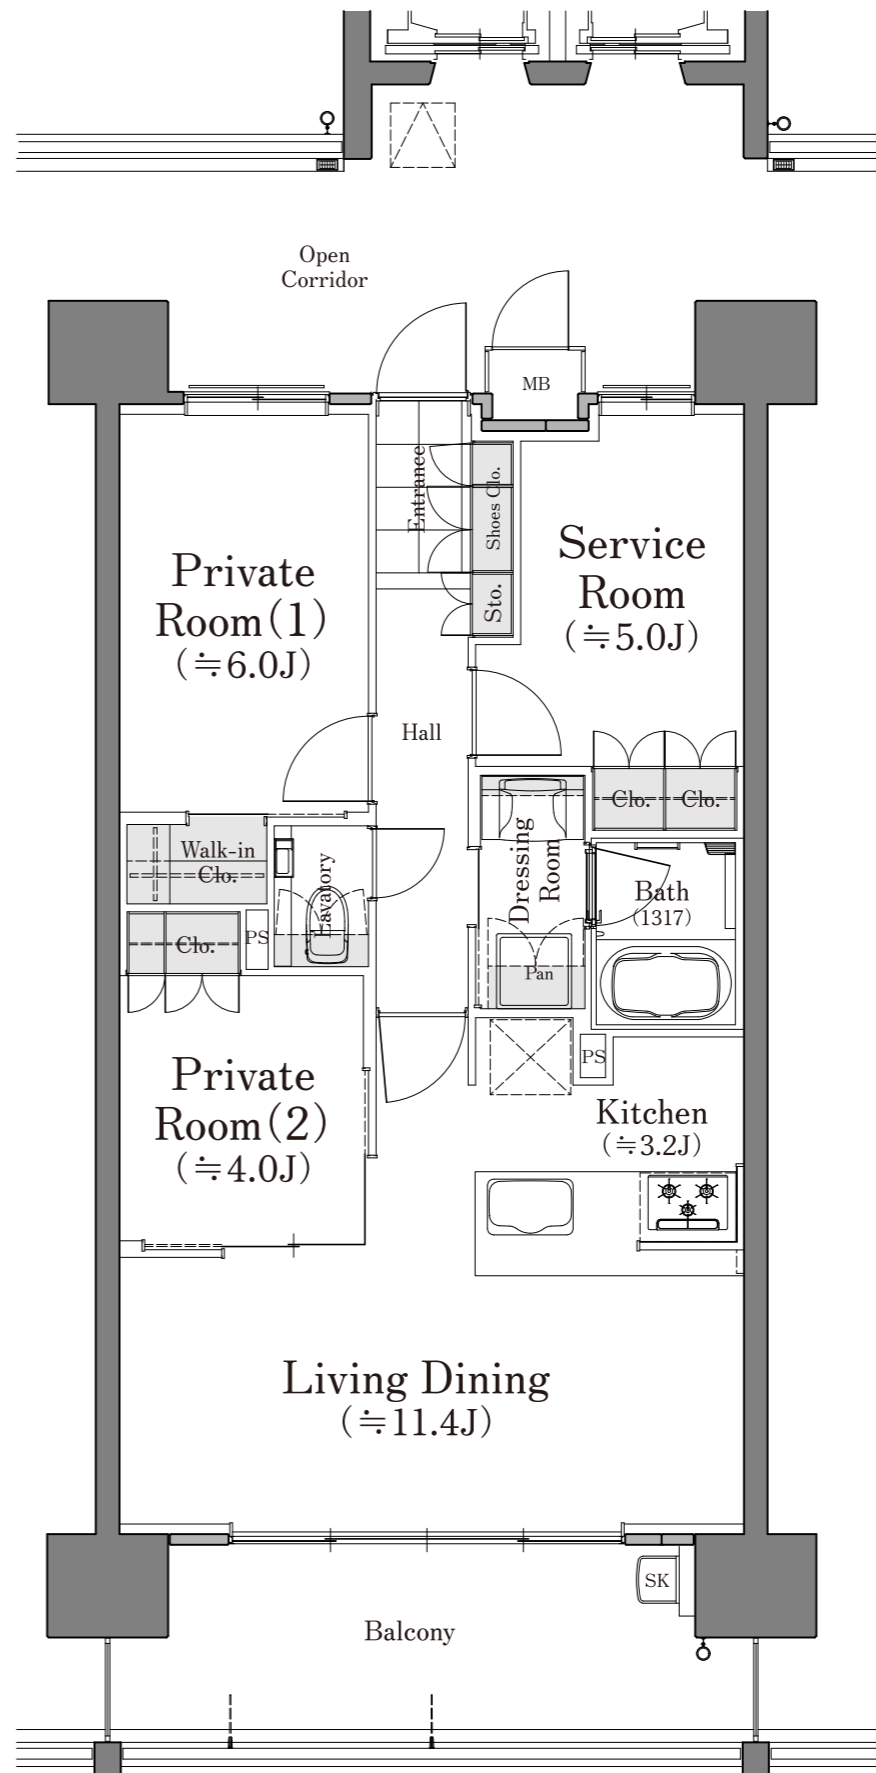

LDK：リビング S：サービスルーム WIC：ウォークインクローゼット

※掲載の間取りは設計段階のものであり、今後変更になる場合があります。