

SOCIO SEIFUSHINTO

COMFILL EDITION

BASIC PLAN

SS-E type


3LDK+WIC

住居専有面積／67.08㎡（20.29坪）

バルコニー面積／12.20㎡（3.69坪）

MB面積／0.63㎡（0.19坪）

合計面積／79.91㎡（24.17坪）

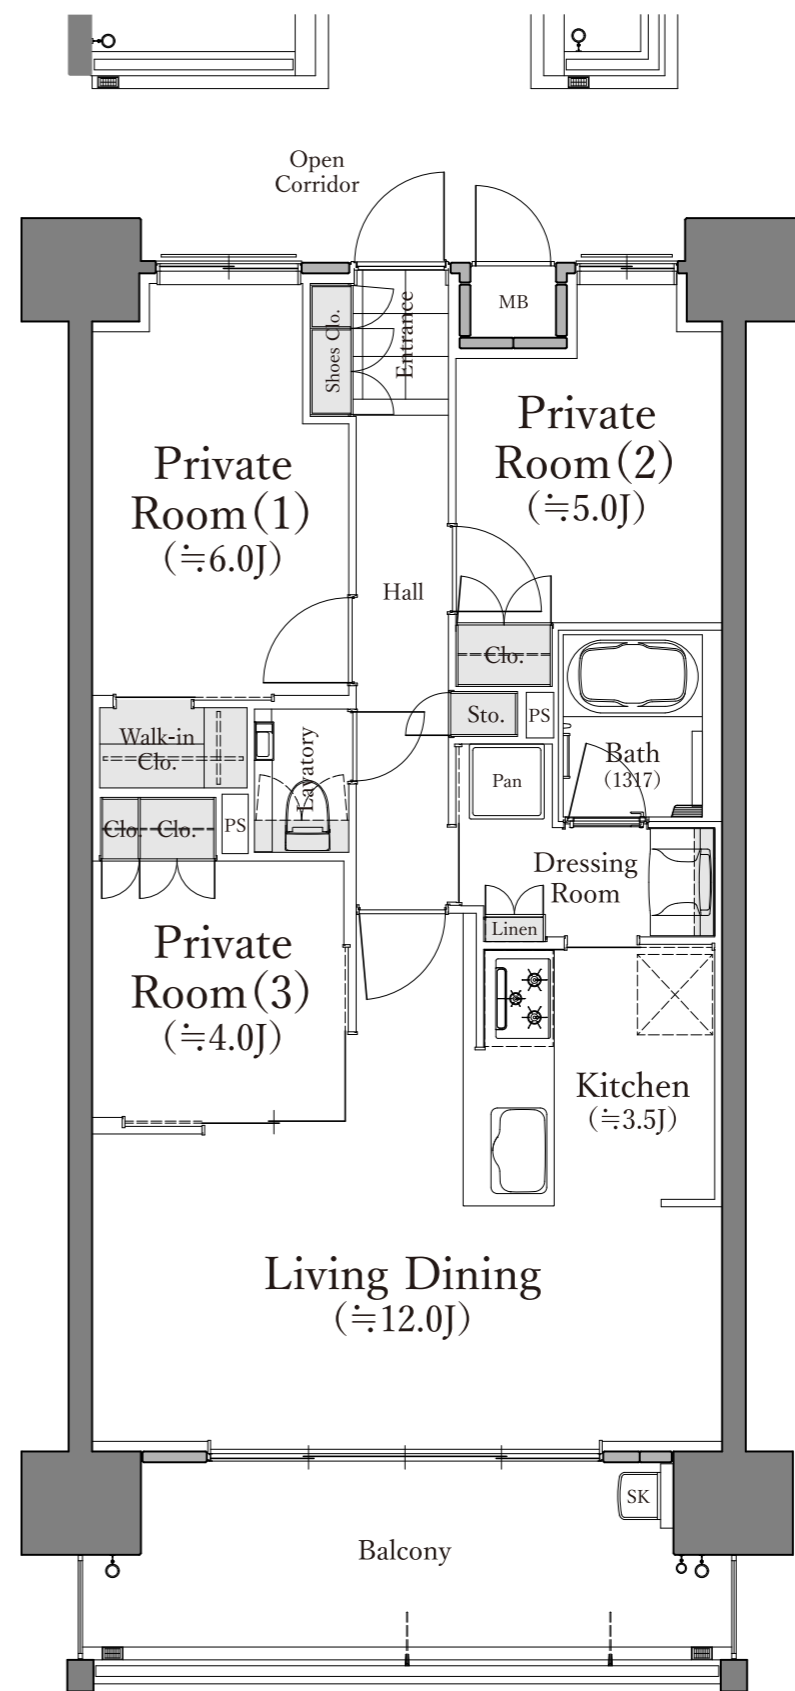

LDK：リビング S：サービスルーム WIC：ウォークインクローゼット SIC：シューズインクローゼット FC：ファミリークローゼット

BO：ブリックスワン BF：ブリックスフリー N：納戸 SS：備蓄倉庫 G：専用庭

※掲載の間取りは設計段階のものであり、今後変更になる場合があります。